


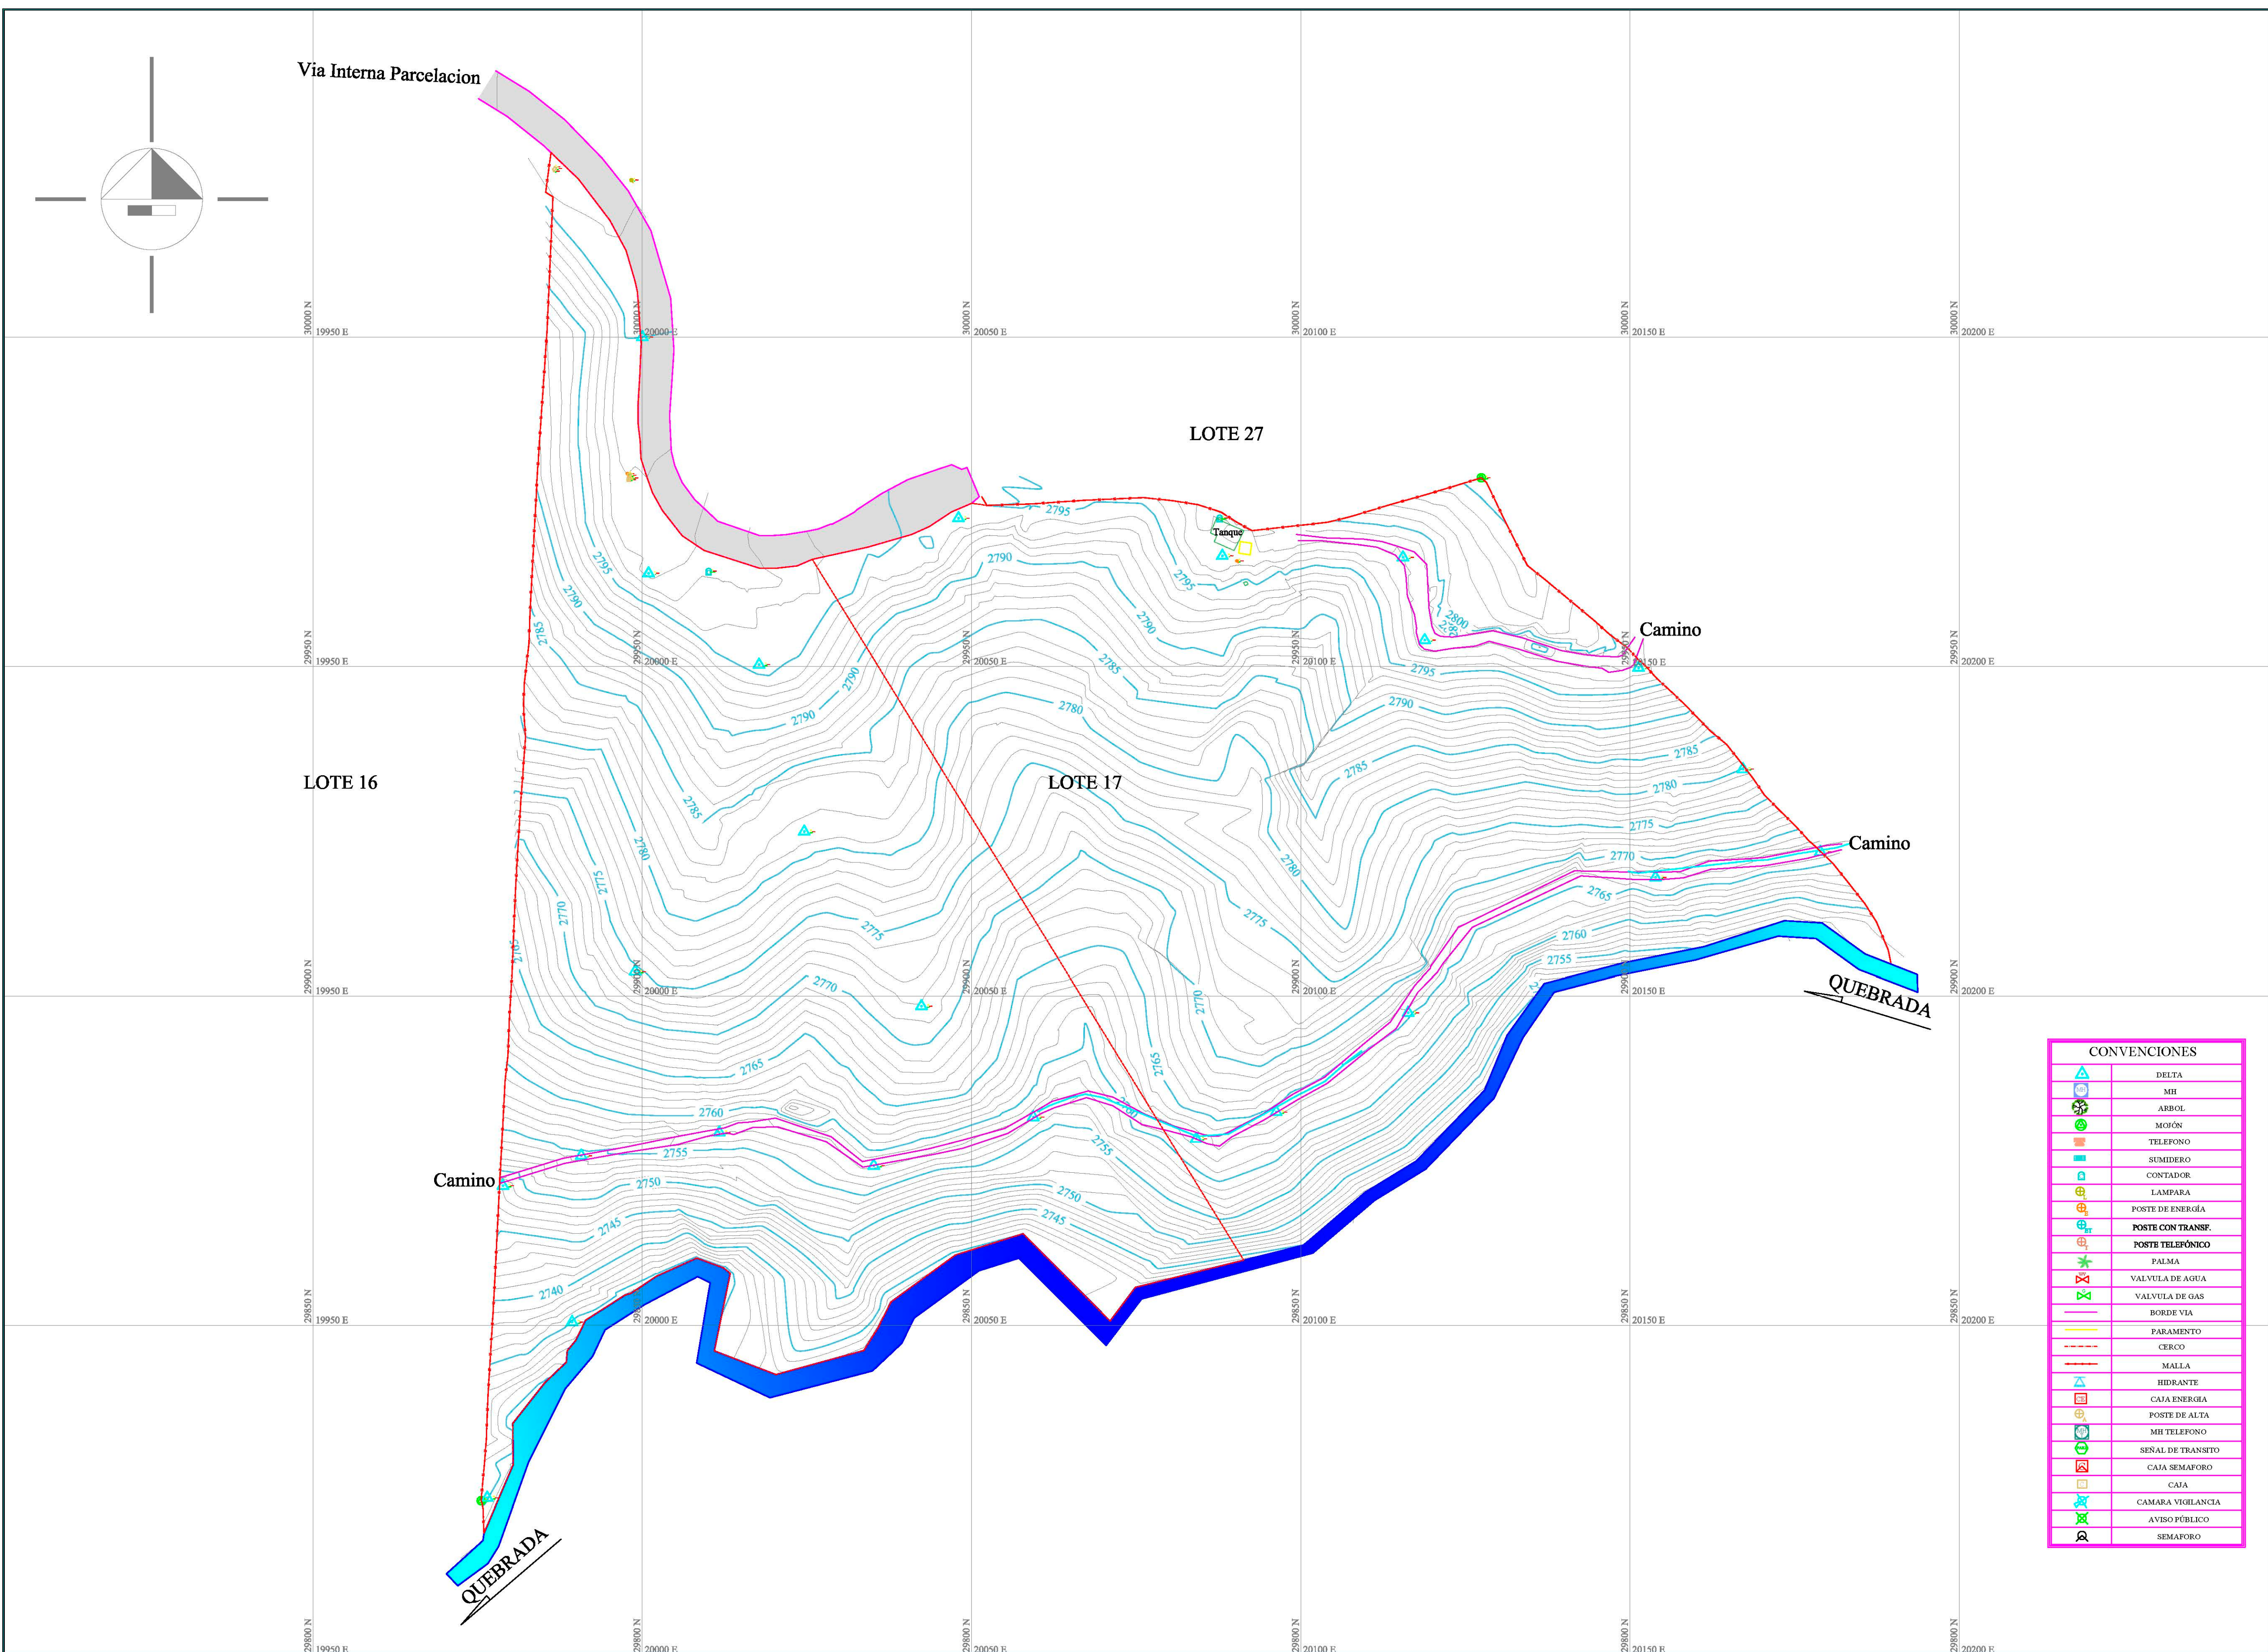

CONVENCIONES	
	DELTA
	MH
	ARBOL
	MOFON
	TELEFONO
	SUMIDERO
	CONTADOR
	LAMPARA
	POSTE DE ENERGÍA
	POSTE CON TRANSF.
	POSTE TELEFÓNICO
	PALMA
	VALVULA DE AGUA
	VALVULA DE GAS
	BORDE VIA
	PARAMENTO
	CERCO
	MALLA
	HIDRANTE
	CAJA ENERGIA
	POSTE DE ALTA
	MH TELEFONO
	SEÑAL DE TRANSITO
	CAJA SEMAFORO
	CAJA
	CAMARA VIGILANCIA
	AVISO PÚBLICO
	SEMAFORO